




LEIKKAUS C - C, 1:200/100

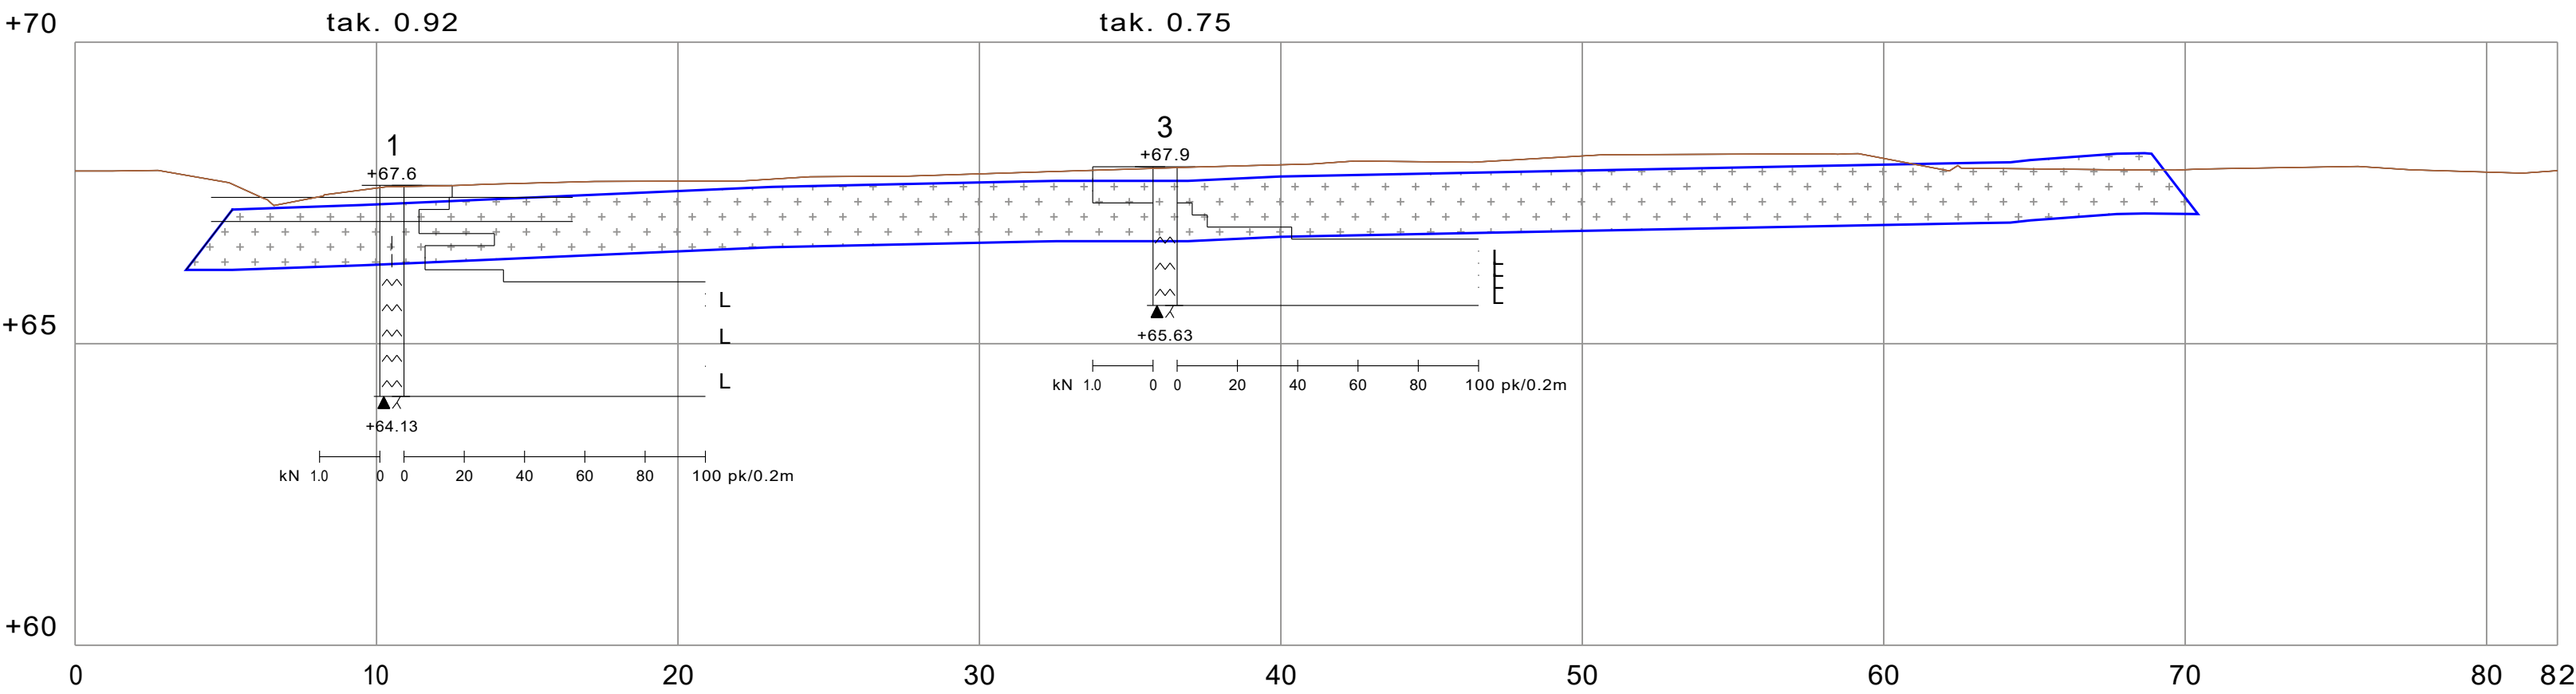


LEIKKAUS D - D, 1:200/100

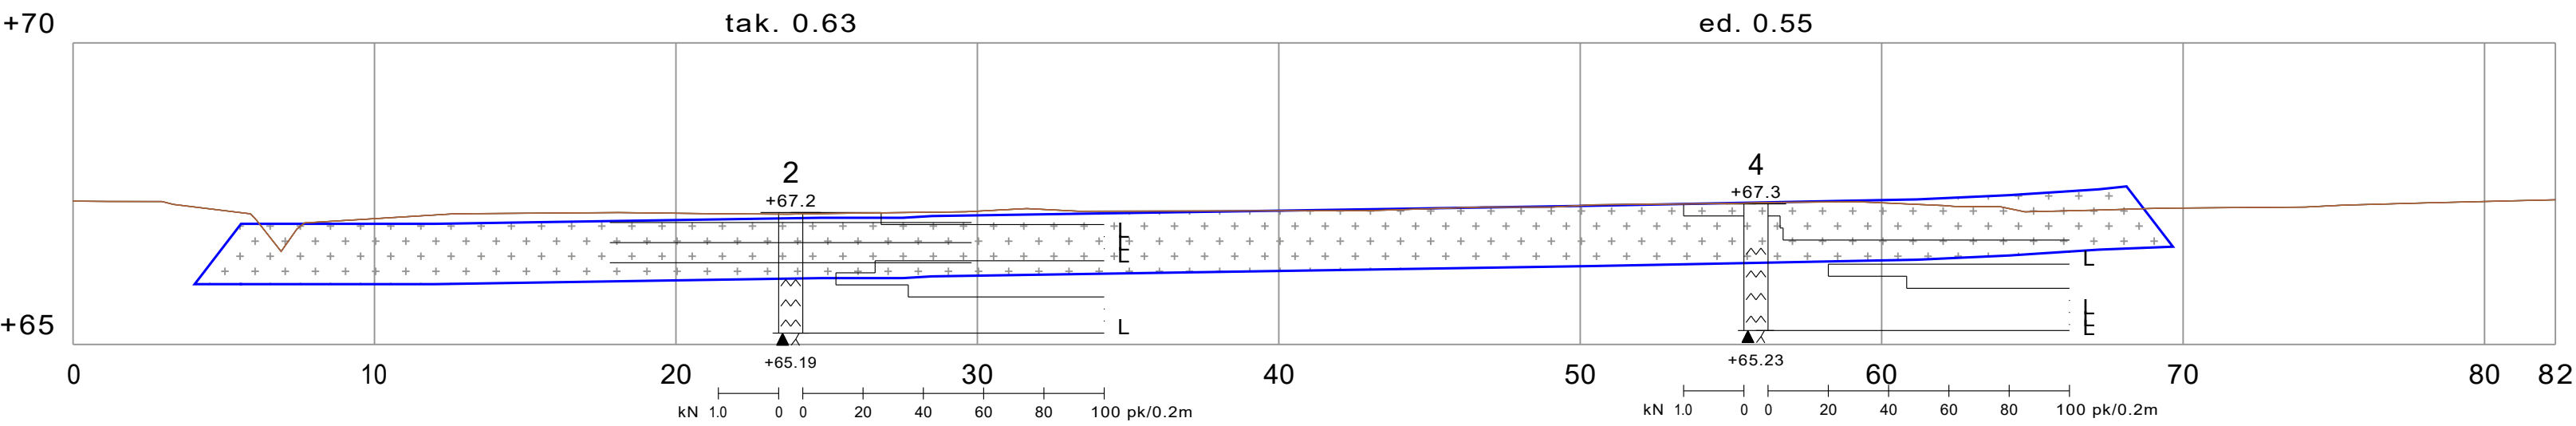

LEIKKAUS E - E, 1:200/100

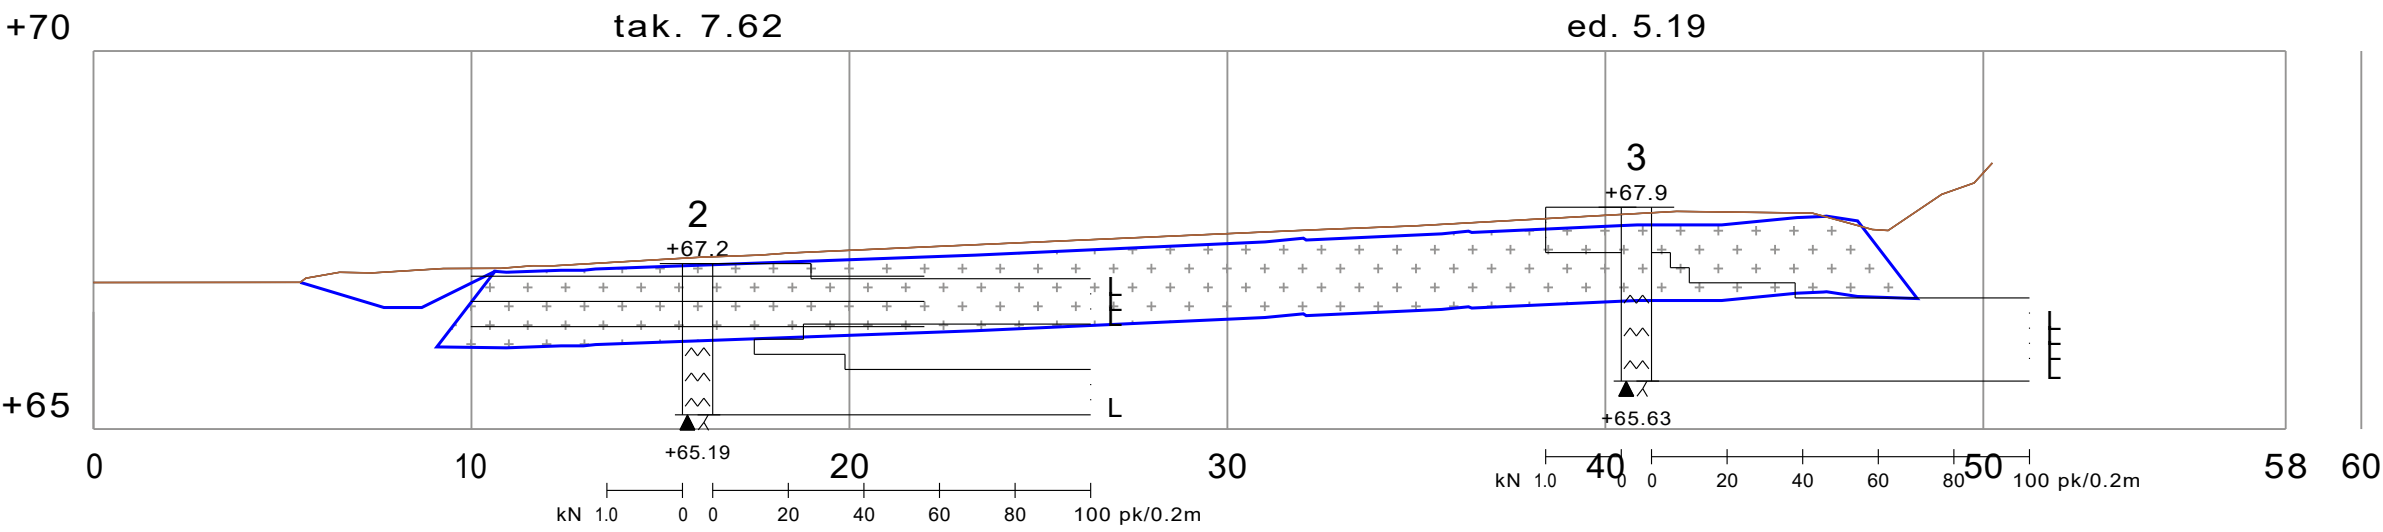

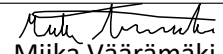Tilaaja ja suunnittelukohde Evijärven kunta Päiväkodin parkkipaikan pinnantasaus		Piirustuksen sisältö LEIKKAUKSET	Mittakaavat 1:200/100
 Aluetaito Oy Asemakatu 1, 62100 LAPUA etunimi.sukunimi@aluetaito.fi www.aluetaito.fi p. 040-8383 281		Koordinaatti- ja korkeusjärjestelmä ETRS GK23 N 2000	Työn ja piirustuksen n:o 8663.121
21.5.2020 Miika Väärämäki 		Juha Porre 