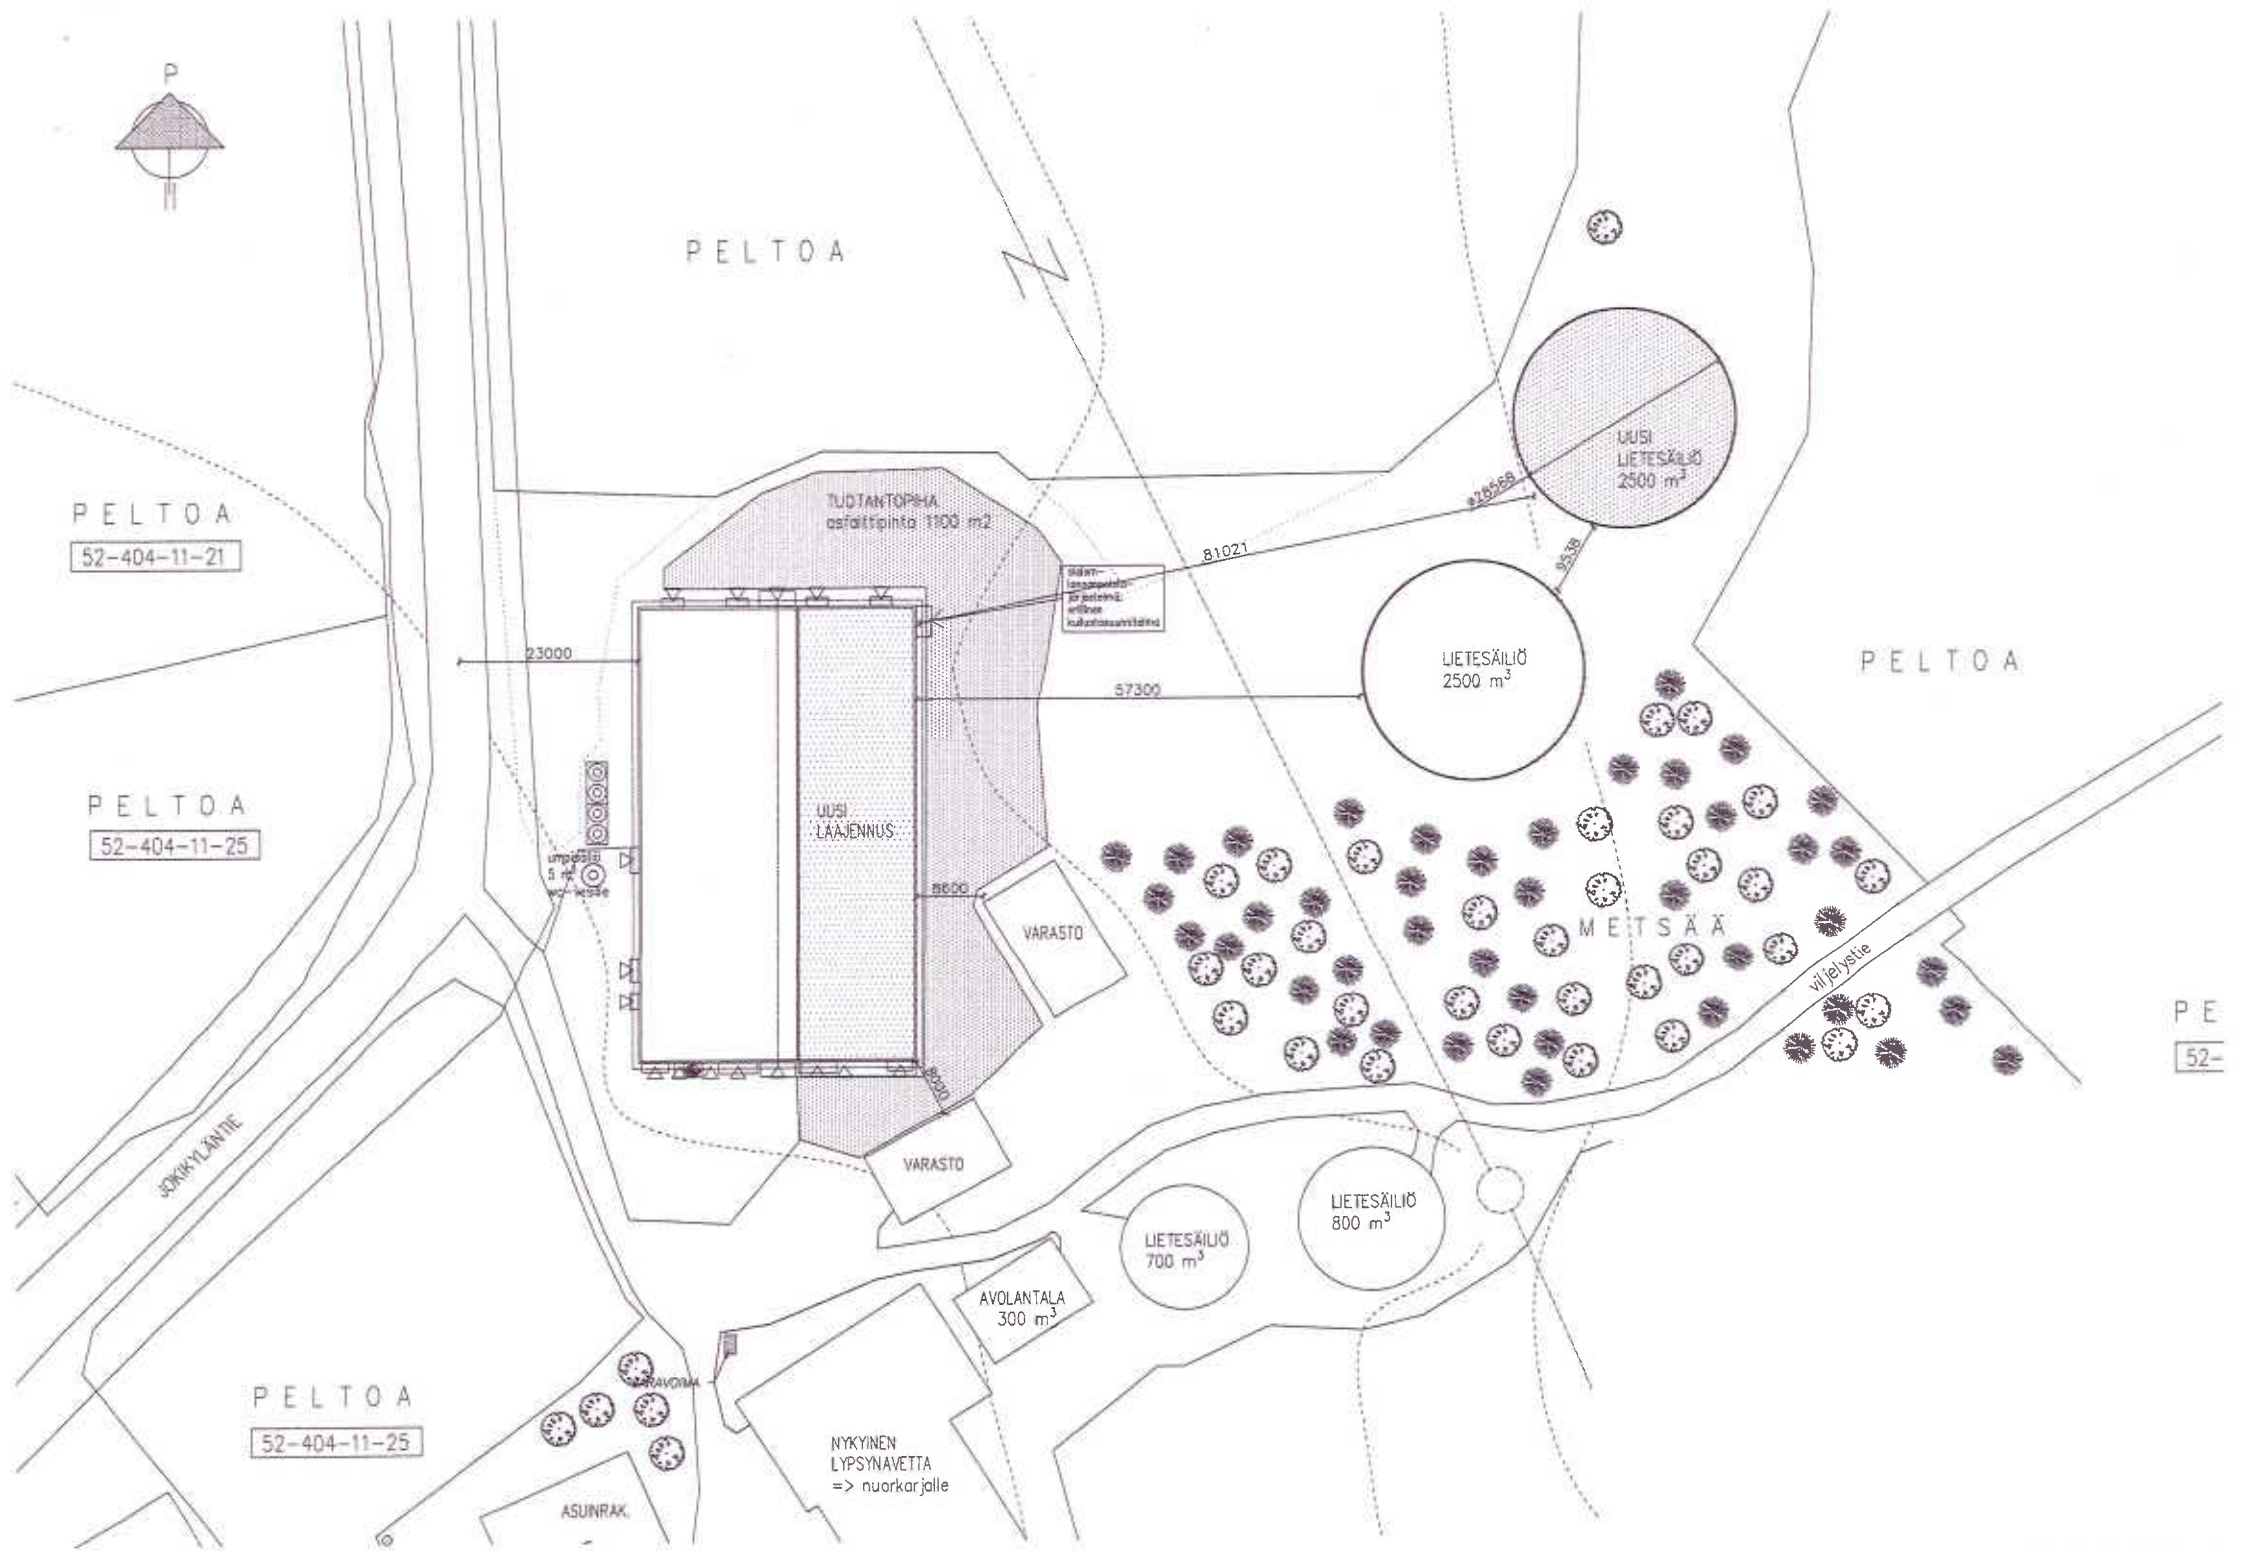
P
PELTOA
PELTOA
52-404-11-21
PELTOA
52-404-11-25
PELTOA
52-404-11-25
TUOTANTOPIHA
asfalttipinta 1100 m2
UUSI
LÄÄJENNUS
23000
57300
81021
ø28568
9538
8600
8920
VARASTO
VARASTO
LIETESÄILIÖ
2500 m3
UUSI
LIETESÄILIÖ
2500 m3
LIETESÄILIÖ
700 m3
LIETESÄILIÖ
800 m3
AVOLANTALA
300 m3
METSÄÄ
PELTOA
viljelystie
JOKIKYLÄNTIE
NYKYINEN
LYPSYNAVETTA
=> nuorkarjalle
ASUINRAK.
PE
52-

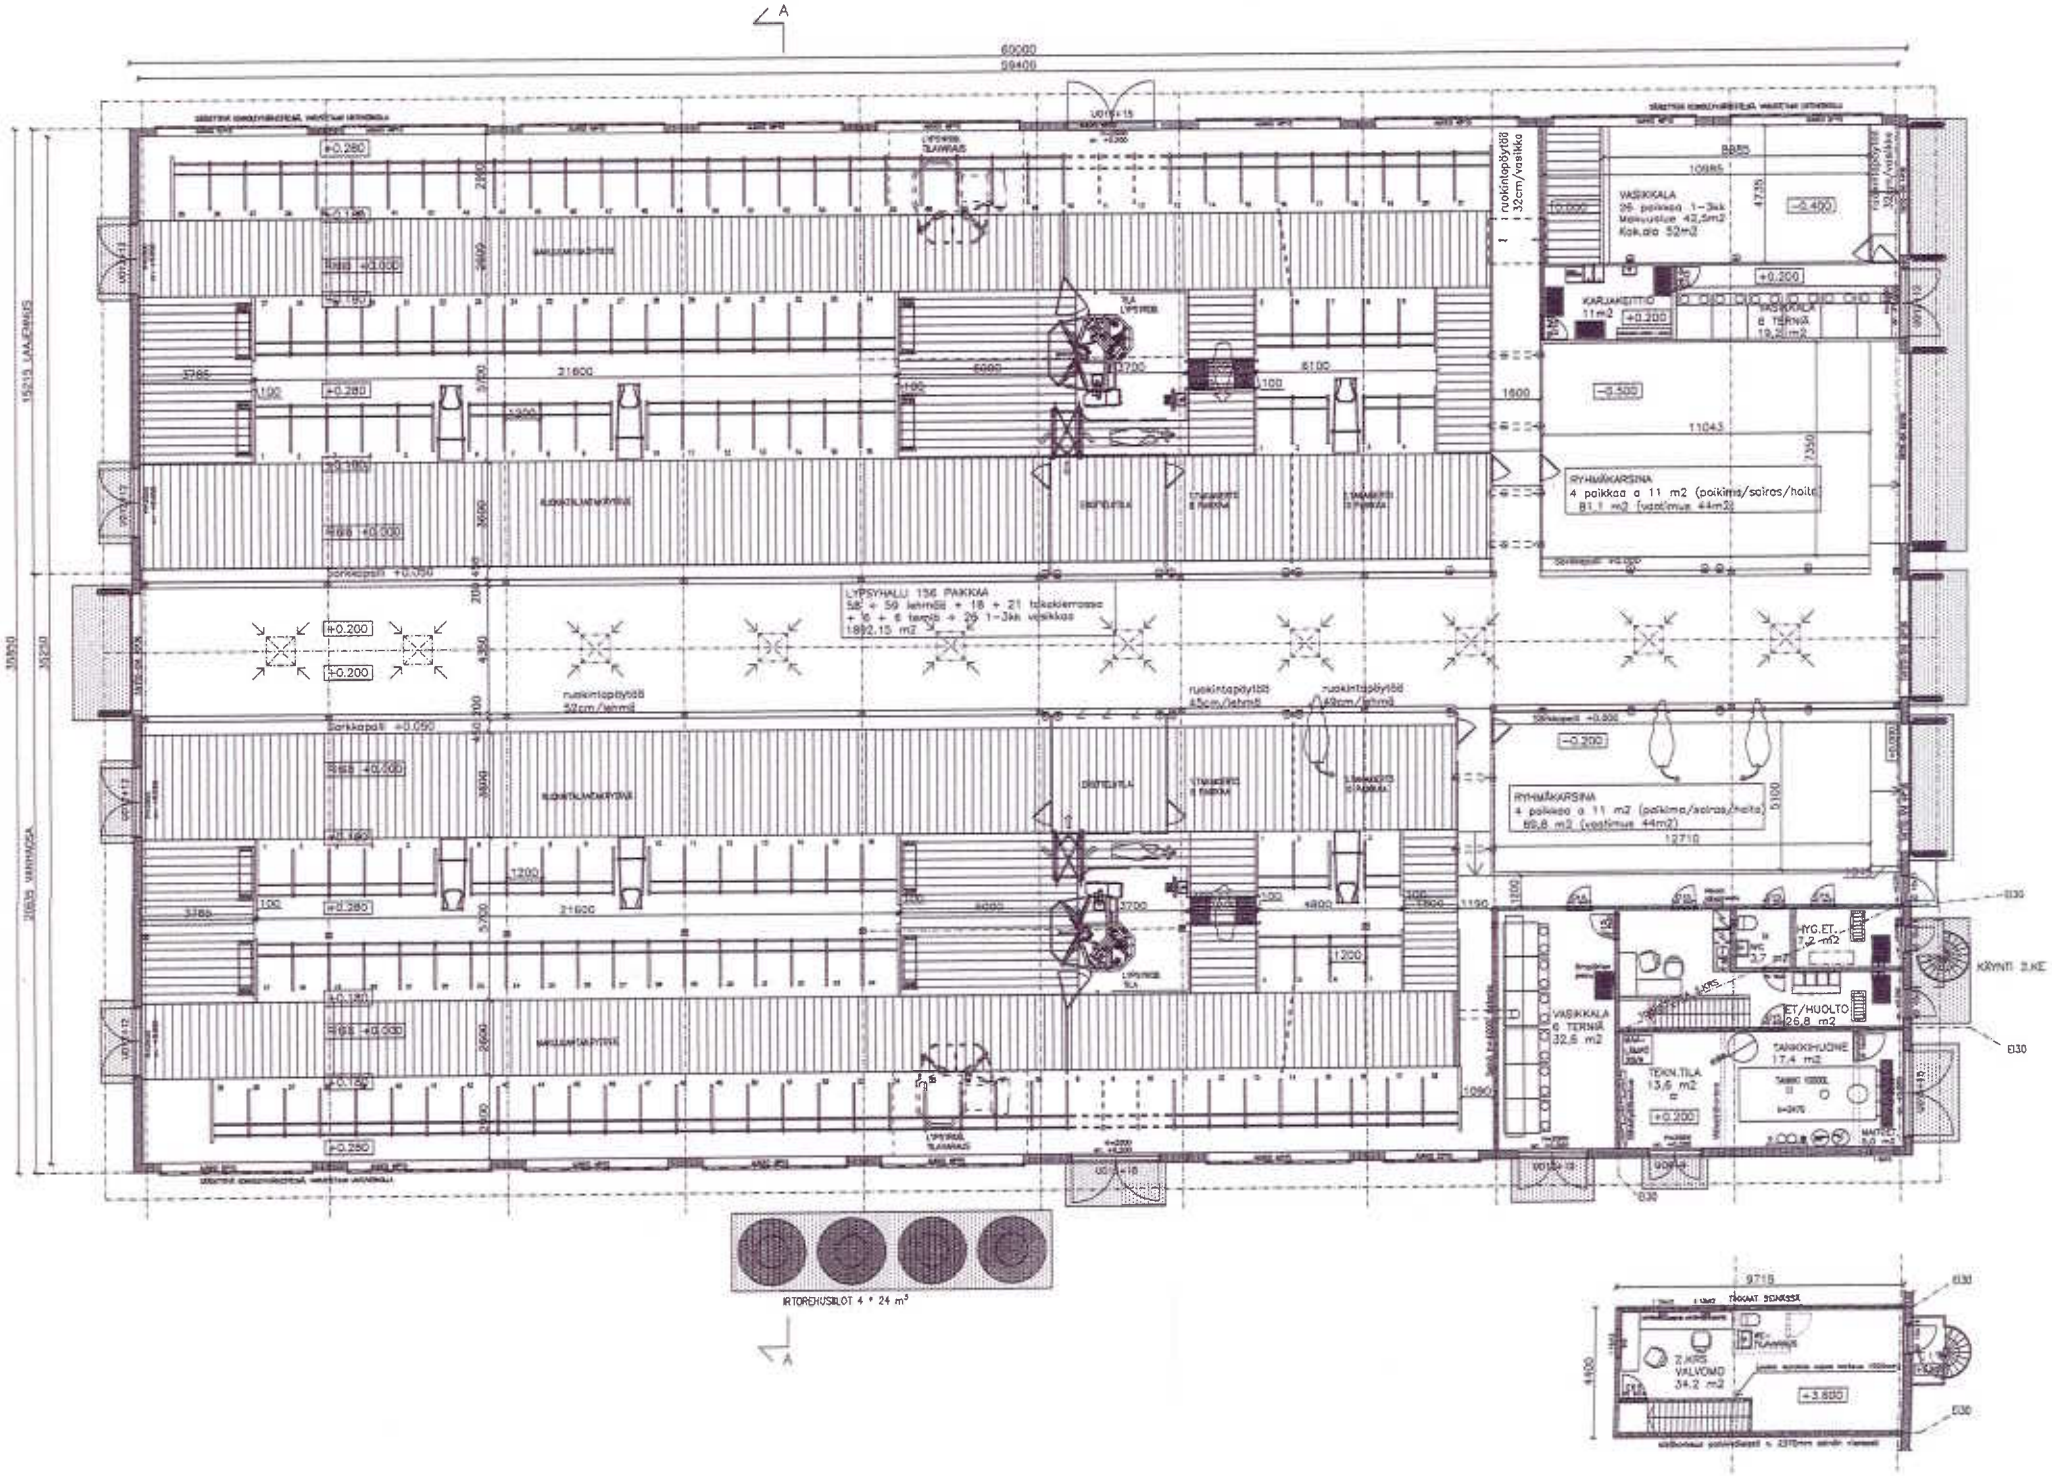
LYPSYHALLI 156 PAIKKAA
58 + 59 lehmää + 18 + 21 tiineenmaissa
+ 9 + 6 tarjoa + 25 1-3kk vasikkaa
1892,15 m2
ruokintapöytä 52cm/lehmä
ruokintapöytä 45cm/lehmä
ruokintapöytä 48cm/lehmä
ruokintapöytä 32cm/vasikka
VASIKKALA
26 paikkaa 1-3kk
Makuutilaa 42,5m2
Kok.ala 52m2
KARJAKOITTO
11m2
8 TERNIÄ
19,2 m2
RYHMÄKARSINA
4 paikkaa a 11 m2 (paikima/sairas/hoito)
81,1 m2 (vastimua 44m2)
RYHMÄKARSINA
4 paikkaa a 11 m2 (paikima/sairas/hoito)
89,8 m2 (vastimua 44m2)
VASIKKALA
6 TERNIÄ
32,6 m2
HYG.ET.
7,2 m2
ET/HUOLTO
25,8 m2
TANKKIHUONE
17,4 m2
TEKN.TILA
13,6 m2
KÄYNTI 2.KE
E30
IRTOREHUSILOT 4 * 24 m3
9715
2.KERR. VALVOMO
34,2 m2
+3.600

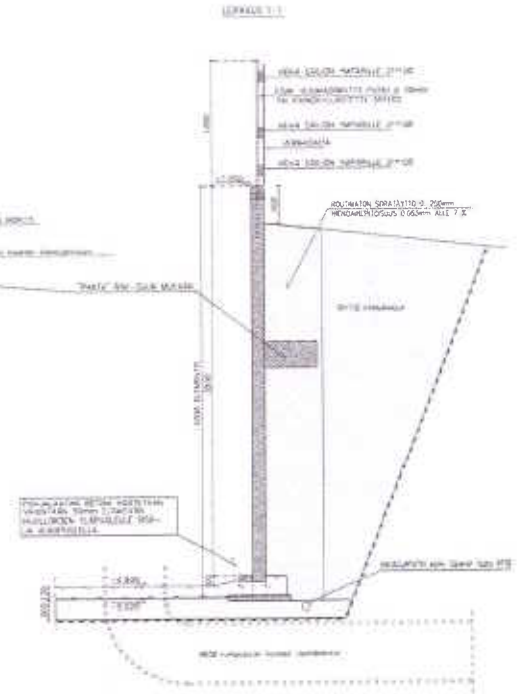

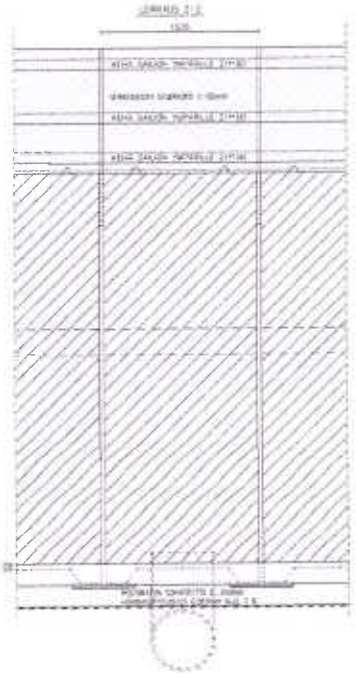

PRODUCED BY AN AUTODESK STUDENT VERSION

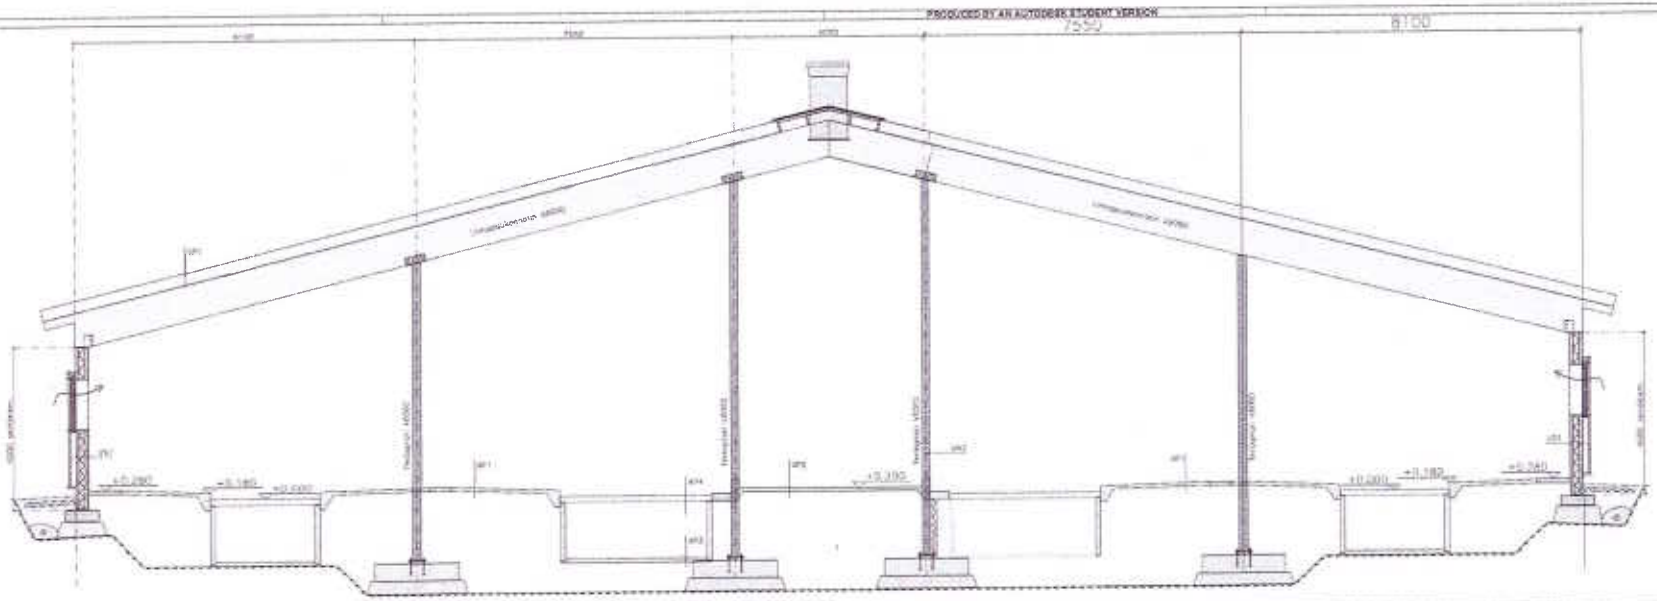

Jokivarren Maito Oy
Jokivarrentie 304
92605 Iiappajärvi

Yleisleikkaus A-A

1:100

3. täyd. 3.5.2020
Ilkka Lassila Kalliosenoja

Iiappajärvi 3.2.2019

ARK

PRODUCED BY AN AUTODESK STUDENT VERSION