


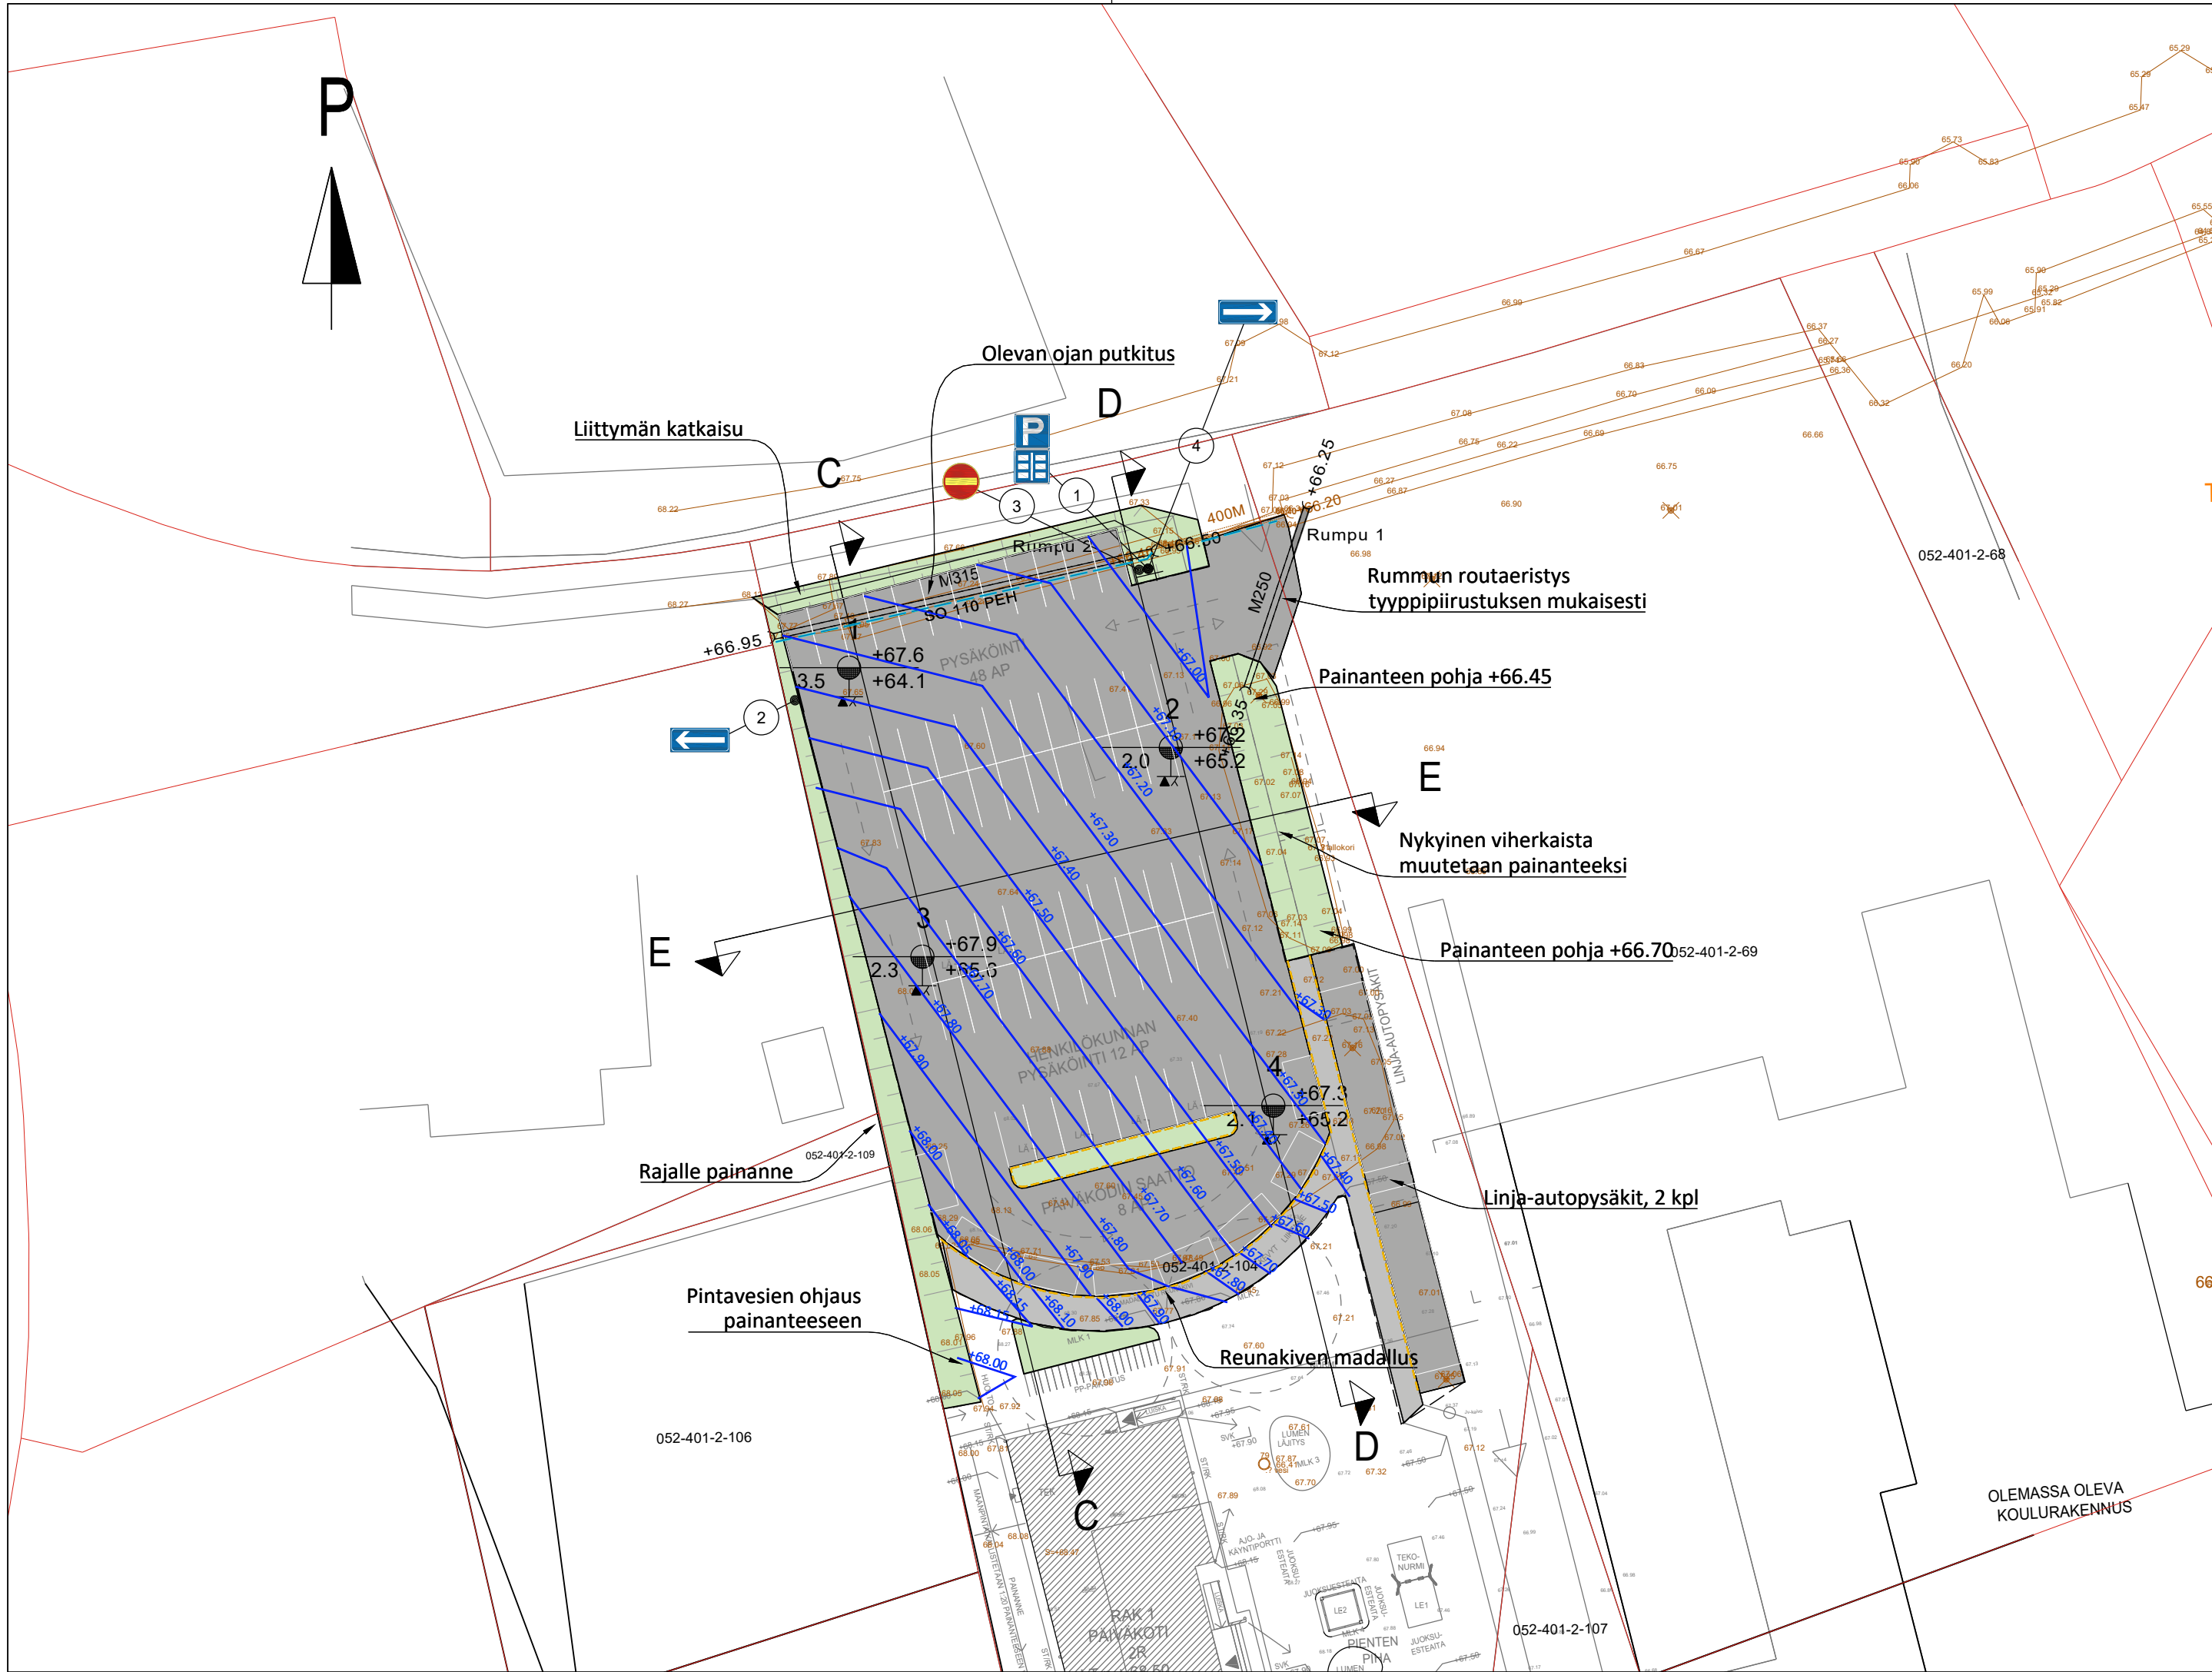

ASFALTOITAVAT ALUEET		
▽ TSV	Asfaltti AB 16	50 mm
	Kantavakerros KaM 0-32	150 mm
	Jakavakerros KaM 0-100	400 mm
	Suodatinkerros Hk 0-6	400 mm
	SUODATINKANGAS N3 LEIKKAUSPOHJA TAI PENGERRY	1000 mm

SELITE

- 22.76
- Massanvaihto, asfaltti 16/120
- Massanvaihto, asfaltti 16/100
- Nurmetus
- Reunakivi, näkyvä osuus 12 cm

Tilaaja ja suunnittelukohde		Piirustuksen sisältö	Mittakaavat
Evijärven kunta		SUUNNITELMAKARTTA	1:500
Päiväkodin parkkipaikan pinnantasaus			
Aluetaito Oy Asemakatu 1, 62100 LAPUA etunimi.sukunimi@aluetaito.fi www.aluetaito.fi p. 040-8383 281		Koordinaatti- ja korkeusjärjestelmä	Työn ja piirustuksen n:o
21.5.2020		ETRS GK23 N 2000	8663.102