


KAUS A1

+10,12
+10,29

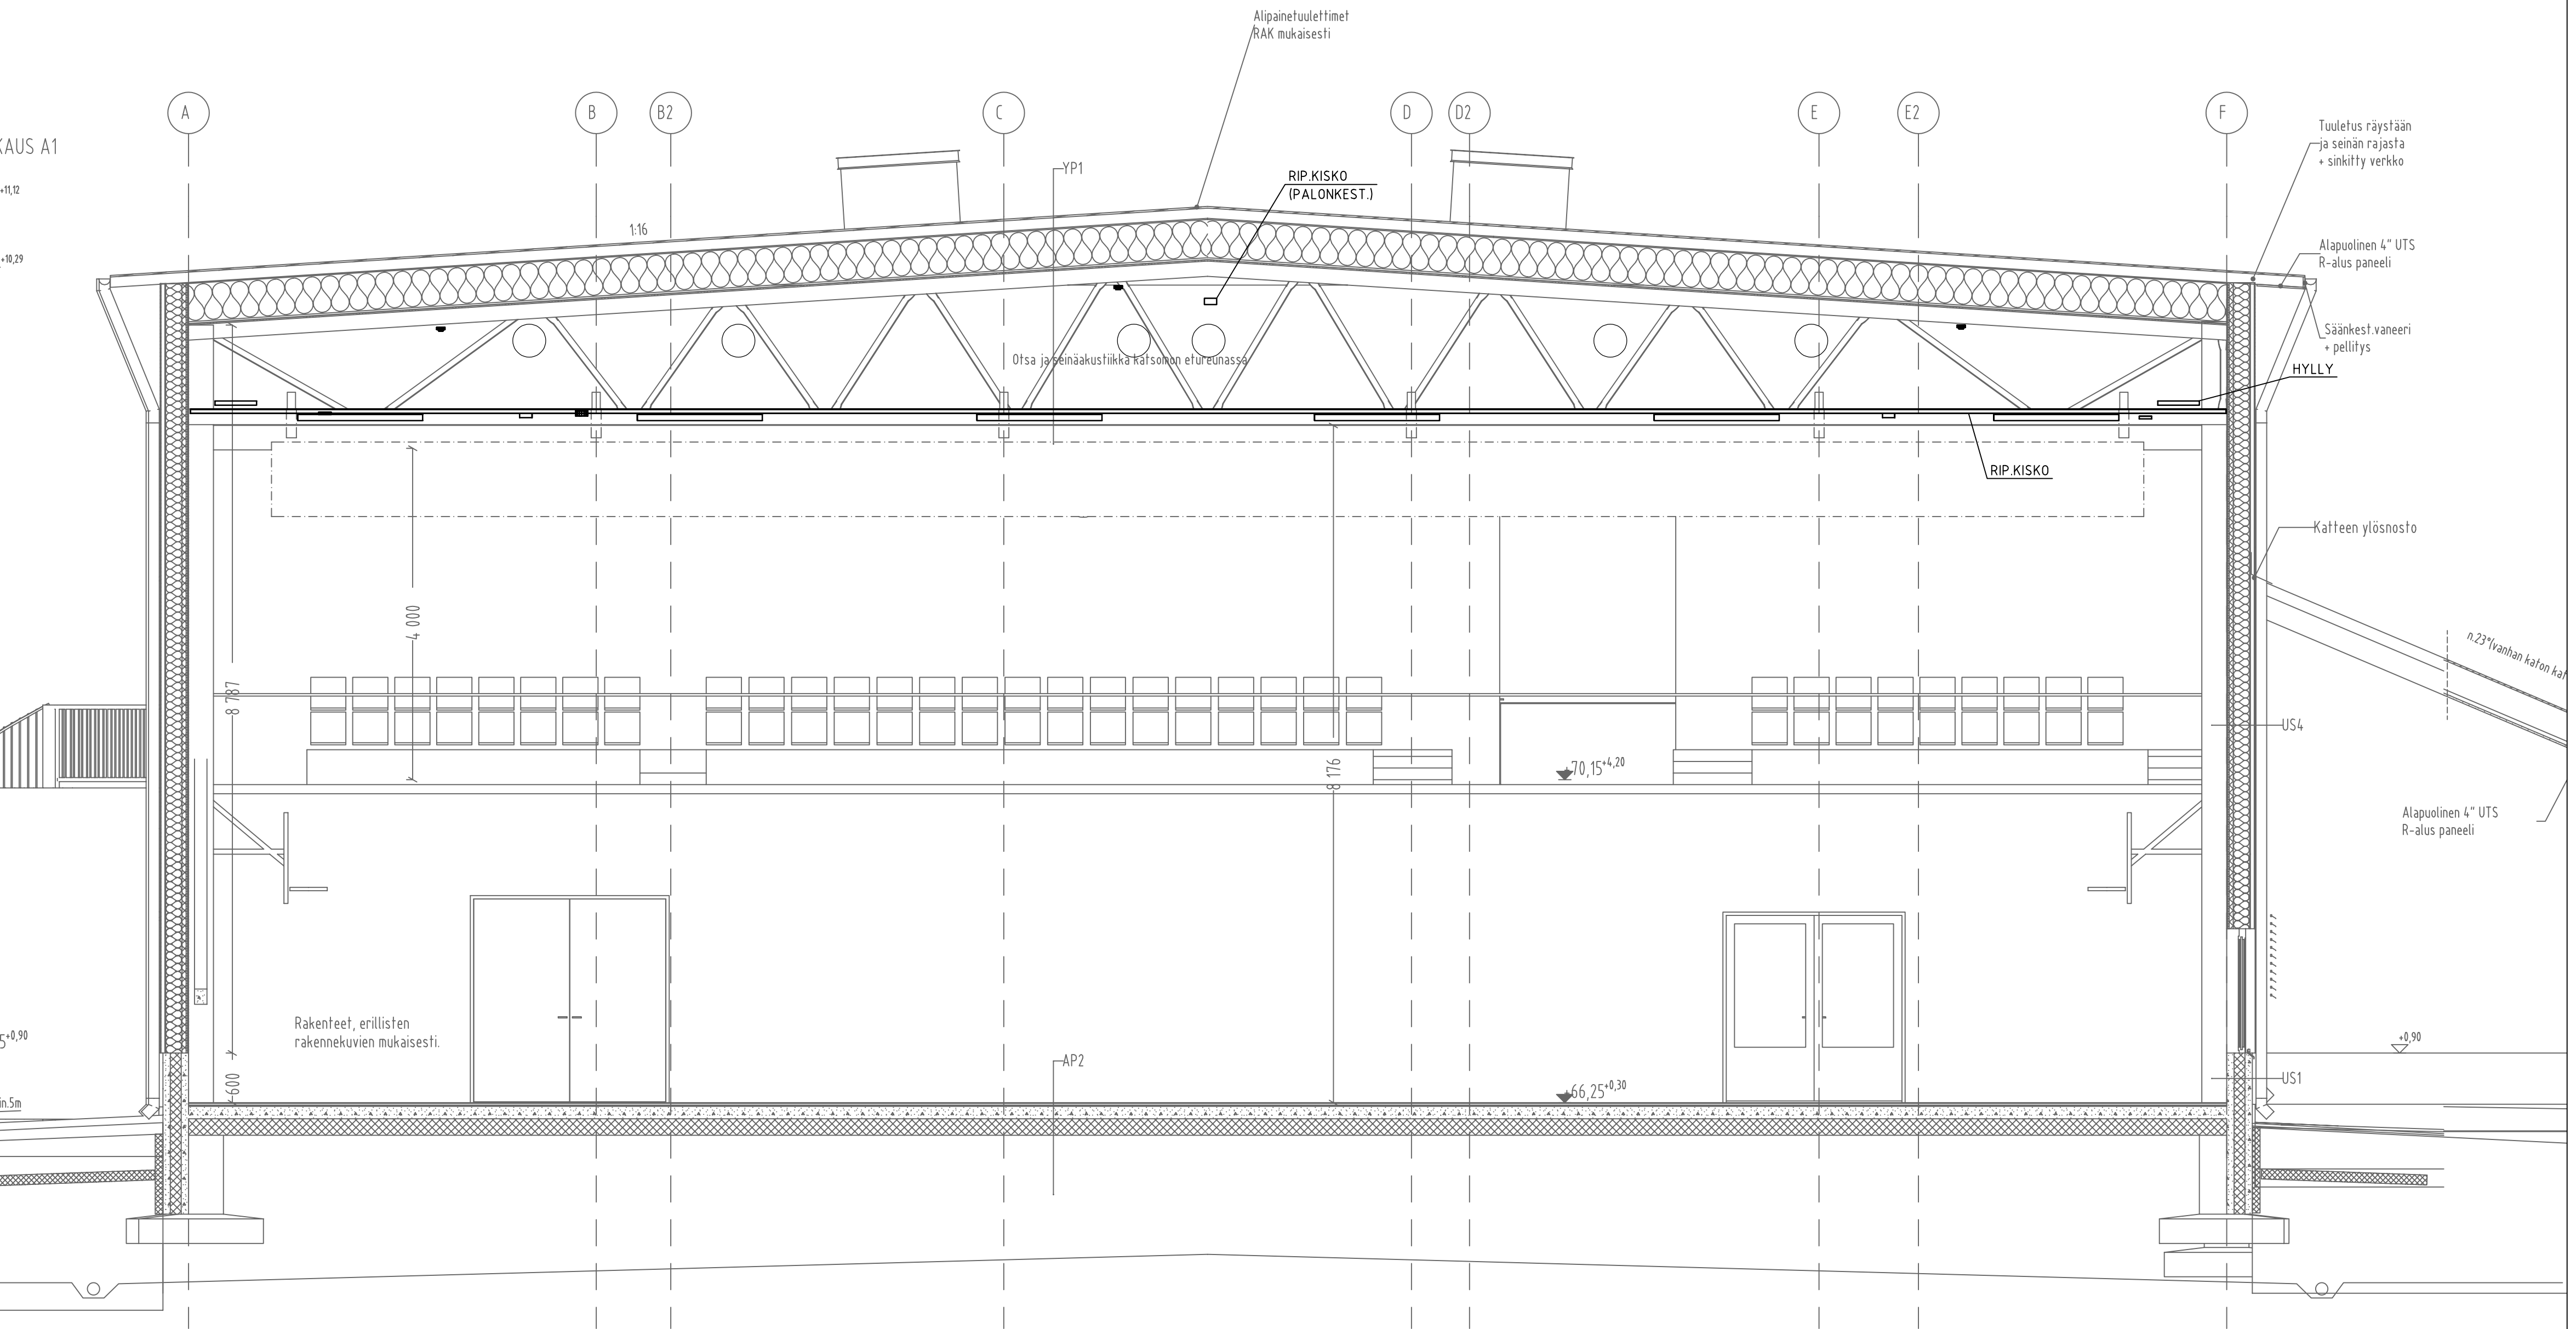

URAKKALASKENTA

Kaupunginosa/työ	Korttelit	Tontti/ro	Viranomaisen merkintä	Ratu
Rakennusohje/työ LAAJENNUS			Piirustustyö SÄHKÖPIIRUSTUS	Juoks. nro
Rakennuskohteen nimi ja osoite KIRKONKYLÄN KOULU LIIKUNTASALIN LAAJENNUS LVISA SUUNNITTELU VOLTINTIE 6 62510 KUOPPA-AHO			Piirustuksen sisältö TATE-LEIKKAUS A1	Mittakaava 1:50
Piirustaja Granlund	Suunnittelija KMT	Projektiluokitus VK201047	Hankesuunnitelma CAD ...Kiinteistö/CAD/SAH/Detail/115377_9001.dwg	Alk.
Päivä 12.2.2021	Vastuullinen suunnittelija	Nimen selvennys ja koulutus KMT	Suunnittelusarja ja piirustusnumero SÄH 9001	Muutosnumero UR1